


ÚZEMNÍ PLÁN BRATRUŠOV

VÝKRES ŠIRŠÍCH VZTAHŮ

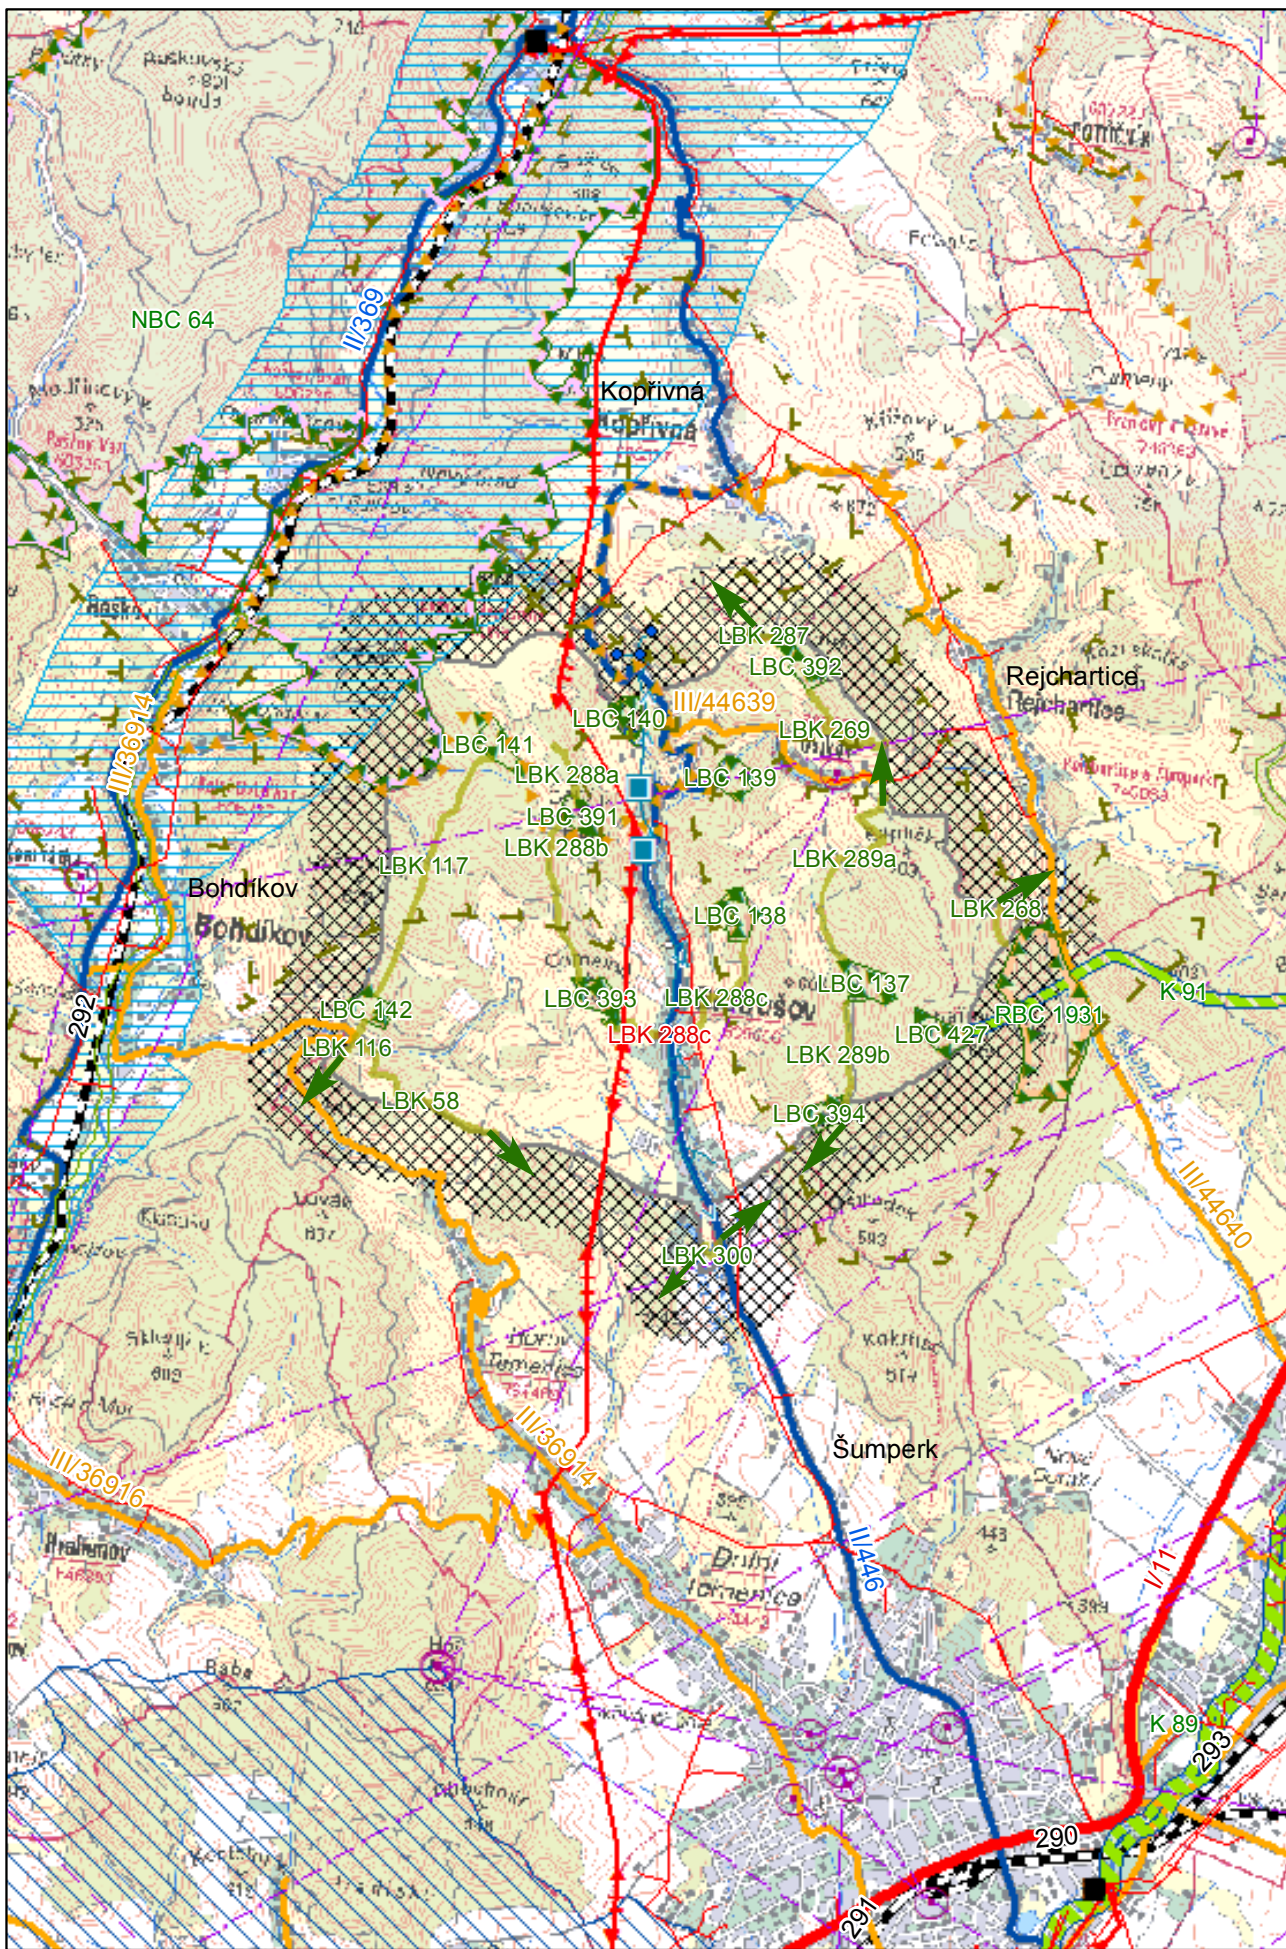

HRANICE

- hranice řešeného území
- hranice obce
- hranice katastrálního území

OCHRANA PŘÍRODY A KRAJINY

- Natura 2000 - ptačí oblast - stav
- migračně významné území - stav
- nadregionální biokoridor - stav
- nadregionální biocentrum - stav
- regionální biocentrum - stav
- regionální biokoridor - stav
- místní biocentrum - stav
- místní biokoridor - stav
- místní biokoridor - návrh
- funkční propojení místního biokoridoru

DOPRAVNÍ INFRASTRUKTURA

- silnice I. třídy - stav
- silnice II. třídy - stav
- silnice III. třídy - stav
- železniční trať - stav

OCHRANA PODZEMNÍCH VOD

- chráněná oblast přirozené akumulace vod - stav
- vodní útvar podzemních vod - stav

Poznámka:

- Celé řešené a zobrazené území je ve specifické oblasti SOB3.

TECHNICKÁ INFRASTRUKTURA

- vodní zdroj - stav
- vodojem - stav
- vodovod - stav
- transformovna - stav
- nadzemní elektrické vedení VN - stav
- nadzemní elektrické vedení VVN - stav
- elektronické komunikační zařízení - stav
- radiové směrové spoje - stav



MĚŘÍTKO 1 : 50 000

0 0,5 1 1,5 2 2,5 km

ÚZEMNÍ PLÁN BRATRUŠOV		
ZÁZNAM O ÚČINNOSTI		
Správní orgán, který ÚP vydal:	Zastupitelstvo obce Bratrušov	Razítko:
Datum nabytí účinnosti ÚP:		
Pořizovatel:	Městský úřad Šumperk - odbor strategického rozvoje, územního plánování a investic	
Podpis:		
Jméno a příjmení:	Ing. Irena Bittnerová	
Funkce:	vedoucí odboru	

ODPOVĚDNÝ ZÁSTUPCE PROJEKTANTA Ing.arch. Alena Koutová	PROJEKTANT kolektiv zhotovitele	SPOLUPRÁCE OBEC Bratrušov	 SURPMO, a.s. 110 00 Praha 1 Opletalova 1626/36
OBJEDNATEL/POŘIZOVATEL Obec Bratrušov / Městský úřad Šumperk	KRAJ Olomoucký		
Odůvodnění Územního plánu Bratrušov			Zakázkové číslo 03788414
			ÚČELOVÝ STUPEŇ ÚPD
			FORMÁT PROFESE URB
			DATUM 03/2015
Výkres širších vztahů			MĚŘÍTKO ČÍSLO
			1 : 50 000 II.2.b.