


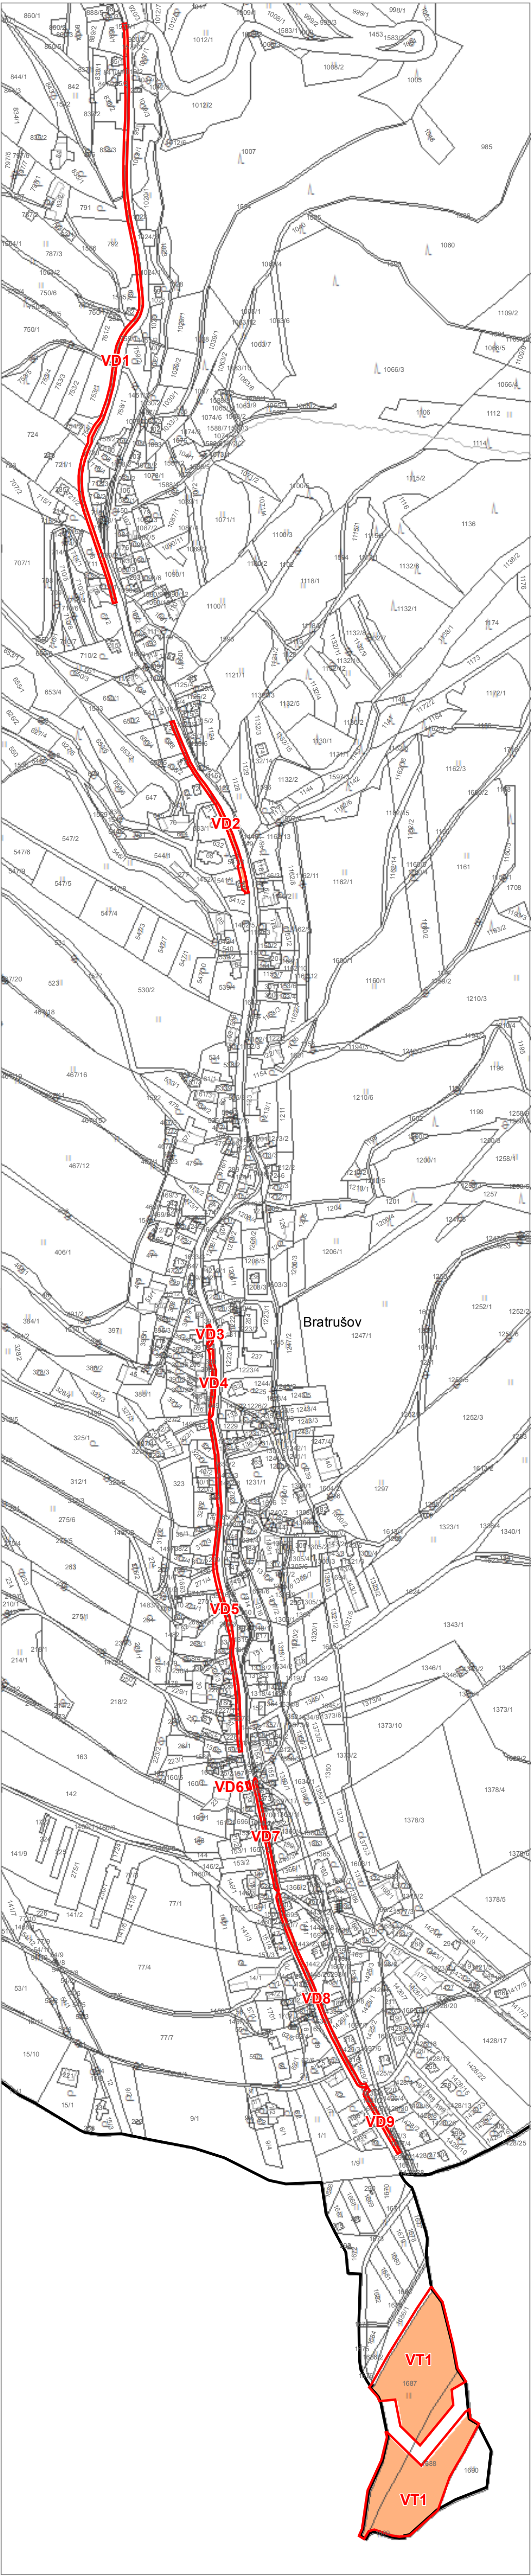

ÚZEMNÍ PLÁN BRATRUŠOV

VÝKRES VEŘEJNĚ PROSPĚŠNÝCH STAVEB, OPATŘENÍ A ASANACÍ

HRANICE

 hranice řešeného území

PLOCHY A KORIDORY S MOŽNOSTÍ VYVLASTNĚNÍ VEŘEJNĚ PROSPĚŠNÁ STAVBA


 **VD** dopravní infrastruktura – silniční (nemotorová doprava včetně souvisejících a vyvolaných staveb)

 **VT** technická infrastruktura – ČOV



MĚŘÍTKO 1 : 5 000

0 0,1 0,2 0,3 0,4 0,5 km

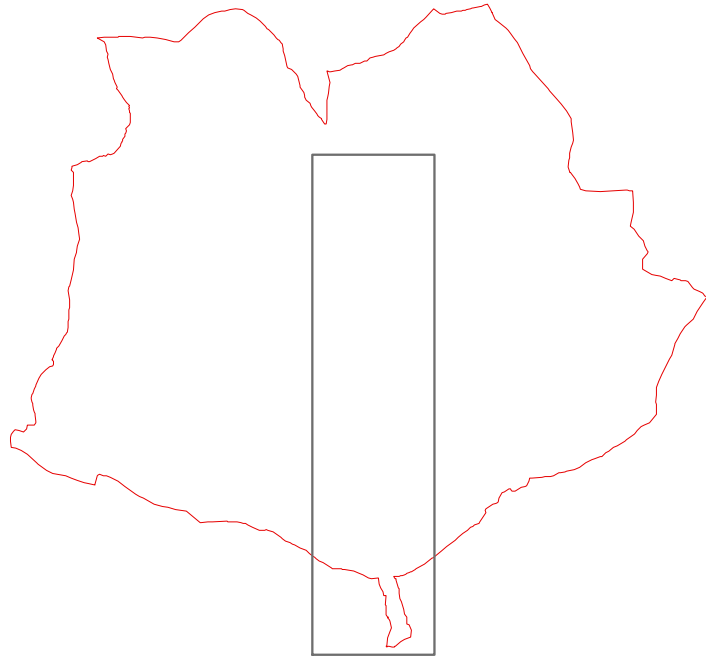

ÚZEMNÍ PLÁN BRATRUŠOV		
ZÁZNAM O ÚČINNOSTI		
Správní orgán, který ÚP vydal:	Zastupitelstvo obce Bratrušov	Razítko:
Datum nabytí účinnosti ÚP:		
Pořizovatel:	Městský úřad Šumperk - odbor strategického rozvoje, územního plánování a investic	
Podpis:		
Jméno a příjmení:	Ing. Irena Bittnerová	
Funkce:	vedoucí odboru	

ODPOVĚDNÝ ZÁSTUPCE PROJEKTANTA Ing.arch. Alena Koutová	PROJEKTANT kolektiv zhotovitele	SPOLUPRÁCE	 SURPMO, a.s. 110 00 Praha 1 Opletalova 1626/36
OBJEDNATEL/POŘIZOVATEL Obec Bratrušov / Městský úřad Šumperk	KRAJ Olomoucký	OBEC Bratrušov	Projektové středisko 500 03 Hradec Králové Třída ČSA 219
Územní plán Bratrušov			Zakázkové číslo 03788414
			ÚČELOVÝ STUPEŇ ÚPD
Výkres veřejně prospěšných staveb, opatření a asanací			FORMÁT
			PROFESE URB
			DATUM 03/2015
			MĚŘÍTKO ČÍSLO 1 : 5 000 I.2.c.