

# ÚZEMNÍ PLÁN BRATRUŠOV

NÁVRH  
II.2.a. KOORDINAČNÍ VÝKRES

## HRANICE

|  |                                         |
|--|-----------------------------------------|
|  | hranice řešeného území                  |
|  | hranice katastrálního území             |
|  | hranice zastavěného území k 13. 6. 2014 |
|  | zastavěné plochy                        |
|  | plochy změn v krajině                   |
|  | plochy podmíněné dohodou o parcelaci    |

## PLOCHY S ROZDÍLNÝM ZPŮSOBEM VYUŽITÍ

| PLOCHY STABILIZOVANÉ | PLOCHY ZMĚN |                                                      |
|----------------------|-------------|------------------------------------------------------|
|                      |             | PLOCHY SMÍŠENÉ OBYTNÉ<br>venkovské                   |
|                      |             | PLOCHY REKREACE<br>zahradkové osady                  |
|                      |             | PLOCHY OBČANSKÉHO VYBAVENÍ<br>veřejná infrastruktura |
|                      |             | hřbitovy<br>hřbitovní plochy a sportovní zařízení    |
|                      |             | PLOCHY VEŘEJNÝCH PROSTRANSTVÍ<br>veřejná zeleň       |
|                      |             | PLOCHY VÝROBY A SKLADOVÁNÍ<br>zemědělská výroba      |
|                      |             | zemědělská výroba - chov zvířat v zajetí             |
|                      |             | PLOCHY SMÍŠENÉ VÝROBNÍ                               |
|                      |             | PLOCHY DOPRAVNÍ INFRASTRUKTURY<br>silniční           |
|                      |             | PLOCHY TECHNICKÉ INFRASTRUKTURY                      |
|                      |             | PLOCHY VODNÍ A VODOHOSPODÁŘSKÉ                       |
|                      |             | PLOCHY ZEMĚDĚLSKÉ<br>zemědělský půdní fond           |
|                      |             | specifická                                           |
|                      |             | PLOCHY LESNÍ                                         |
|                      |             | PLOCHY SMÍŠENÉ NEZASTAVĚNÉHO ÚZEMÍ                   |

## ÚZEMNÍ SYSTÉM EKOLOGICKÉ STABILITY

| STAV | NÁVRH |                          |
|------|-------|--------------------------|
|      |       | nadregionální biokoridor |
|      |       | místní biocentrum        |
|      |       | místní biokoridor        |

## PLOCHY A KORIDORY S MOŽNOSTÍ VYVLASTNĚNÍ VEŘEJNĚ PROSPĚŠNÁ STAVBA

|  |                                                     |
|--|-----------------------------------------------------|
|  | plochy dopravní infrastruktury - nemotorová doprava |
|--|-----------------------------------------------------|


## OSTATNÍ JEVY V ÚZEMÍ

|  |                             |
|--|-----------------------------|
|  | památné místo               |
|  | významný vyhlídkový bod     |
|  | významná stavební dominanta |
|  | hranice a kód biotopů       |
|  | region lidové architektury  |

## LIMITY VYUŽITÍ ÚZEMÍ

| NOSITEL LIMITU | LIMIT | VODNÍ REŽIM                                         |
|----------------|-------|-----------------------------------------------------|
|                |       | vodní tok                                           |
|                |       | vodní plocha                                        |
|                |       | vodní útvar podzemních vod                          |
|                |       | památný strom, stromohád                            |
|                |       | pláň oblast                                         |
|                |       | migračně významné území                             |
|                |       | OCHRANA PŮDY                                        |
|                |       | investice do půdy za účelem zvýšení půdní úrodnosti |
|                |       | hranice, kód a třída BPEJ                           |
|                |       | OCHRANA LESA                                        |
|                |       | les hospodářský                                     |
|                |       | les zvláštního určení                               |
|                |       | vzdálenost 50 m od okraje lesa                      |
|                |       | OCHRANA DOPRAVNÍ INFRASTRUKTURY                     |
|                |       | OP silnice II. třídy                                |
|                |       | OP silnice III. třídy                               |
|                |       | OCHRANA TECHNICKÉ INFRASTRUKTURY                    |
|                |       | OP vodotoku                                         |
|                |       | OP vodovodu                                         |
|                |       | OP elektrické stanice pro transformaci napětí       |
|                |       | OP nadzemního elektrického vedení VN                |
|                |       | OP nadzemního elektrického vedení VVN               |
|                |       | L                                                   |
|                |       | OP komunikačního zařízení                           |
|                |       | L                                                   |
|                |       | OP radioreléové trasy                               |
|                |       | L                                                   |
|                |       | OP komunikačního vedení                             |
|                |       | OCHRANA PAMÁTEK                                     |
|                |       | nemovlá kulturní památka                            |
|                |       | území s archeologickými nálezy                      |
|                |       | OBRANA STÁTU A OCHRANA OBYVATEL                     |
|                |       | objekt požární ochrany                              |

Poznámka:  
L – graficky nevýkresitelný limit  
1 celé řešené území je územím s archeologickými nálezy  
2 celé řešené území je ve specifické oblasti SOB3  
3 celé řešené území je v oblasti roubeného domu slazského pohraničí

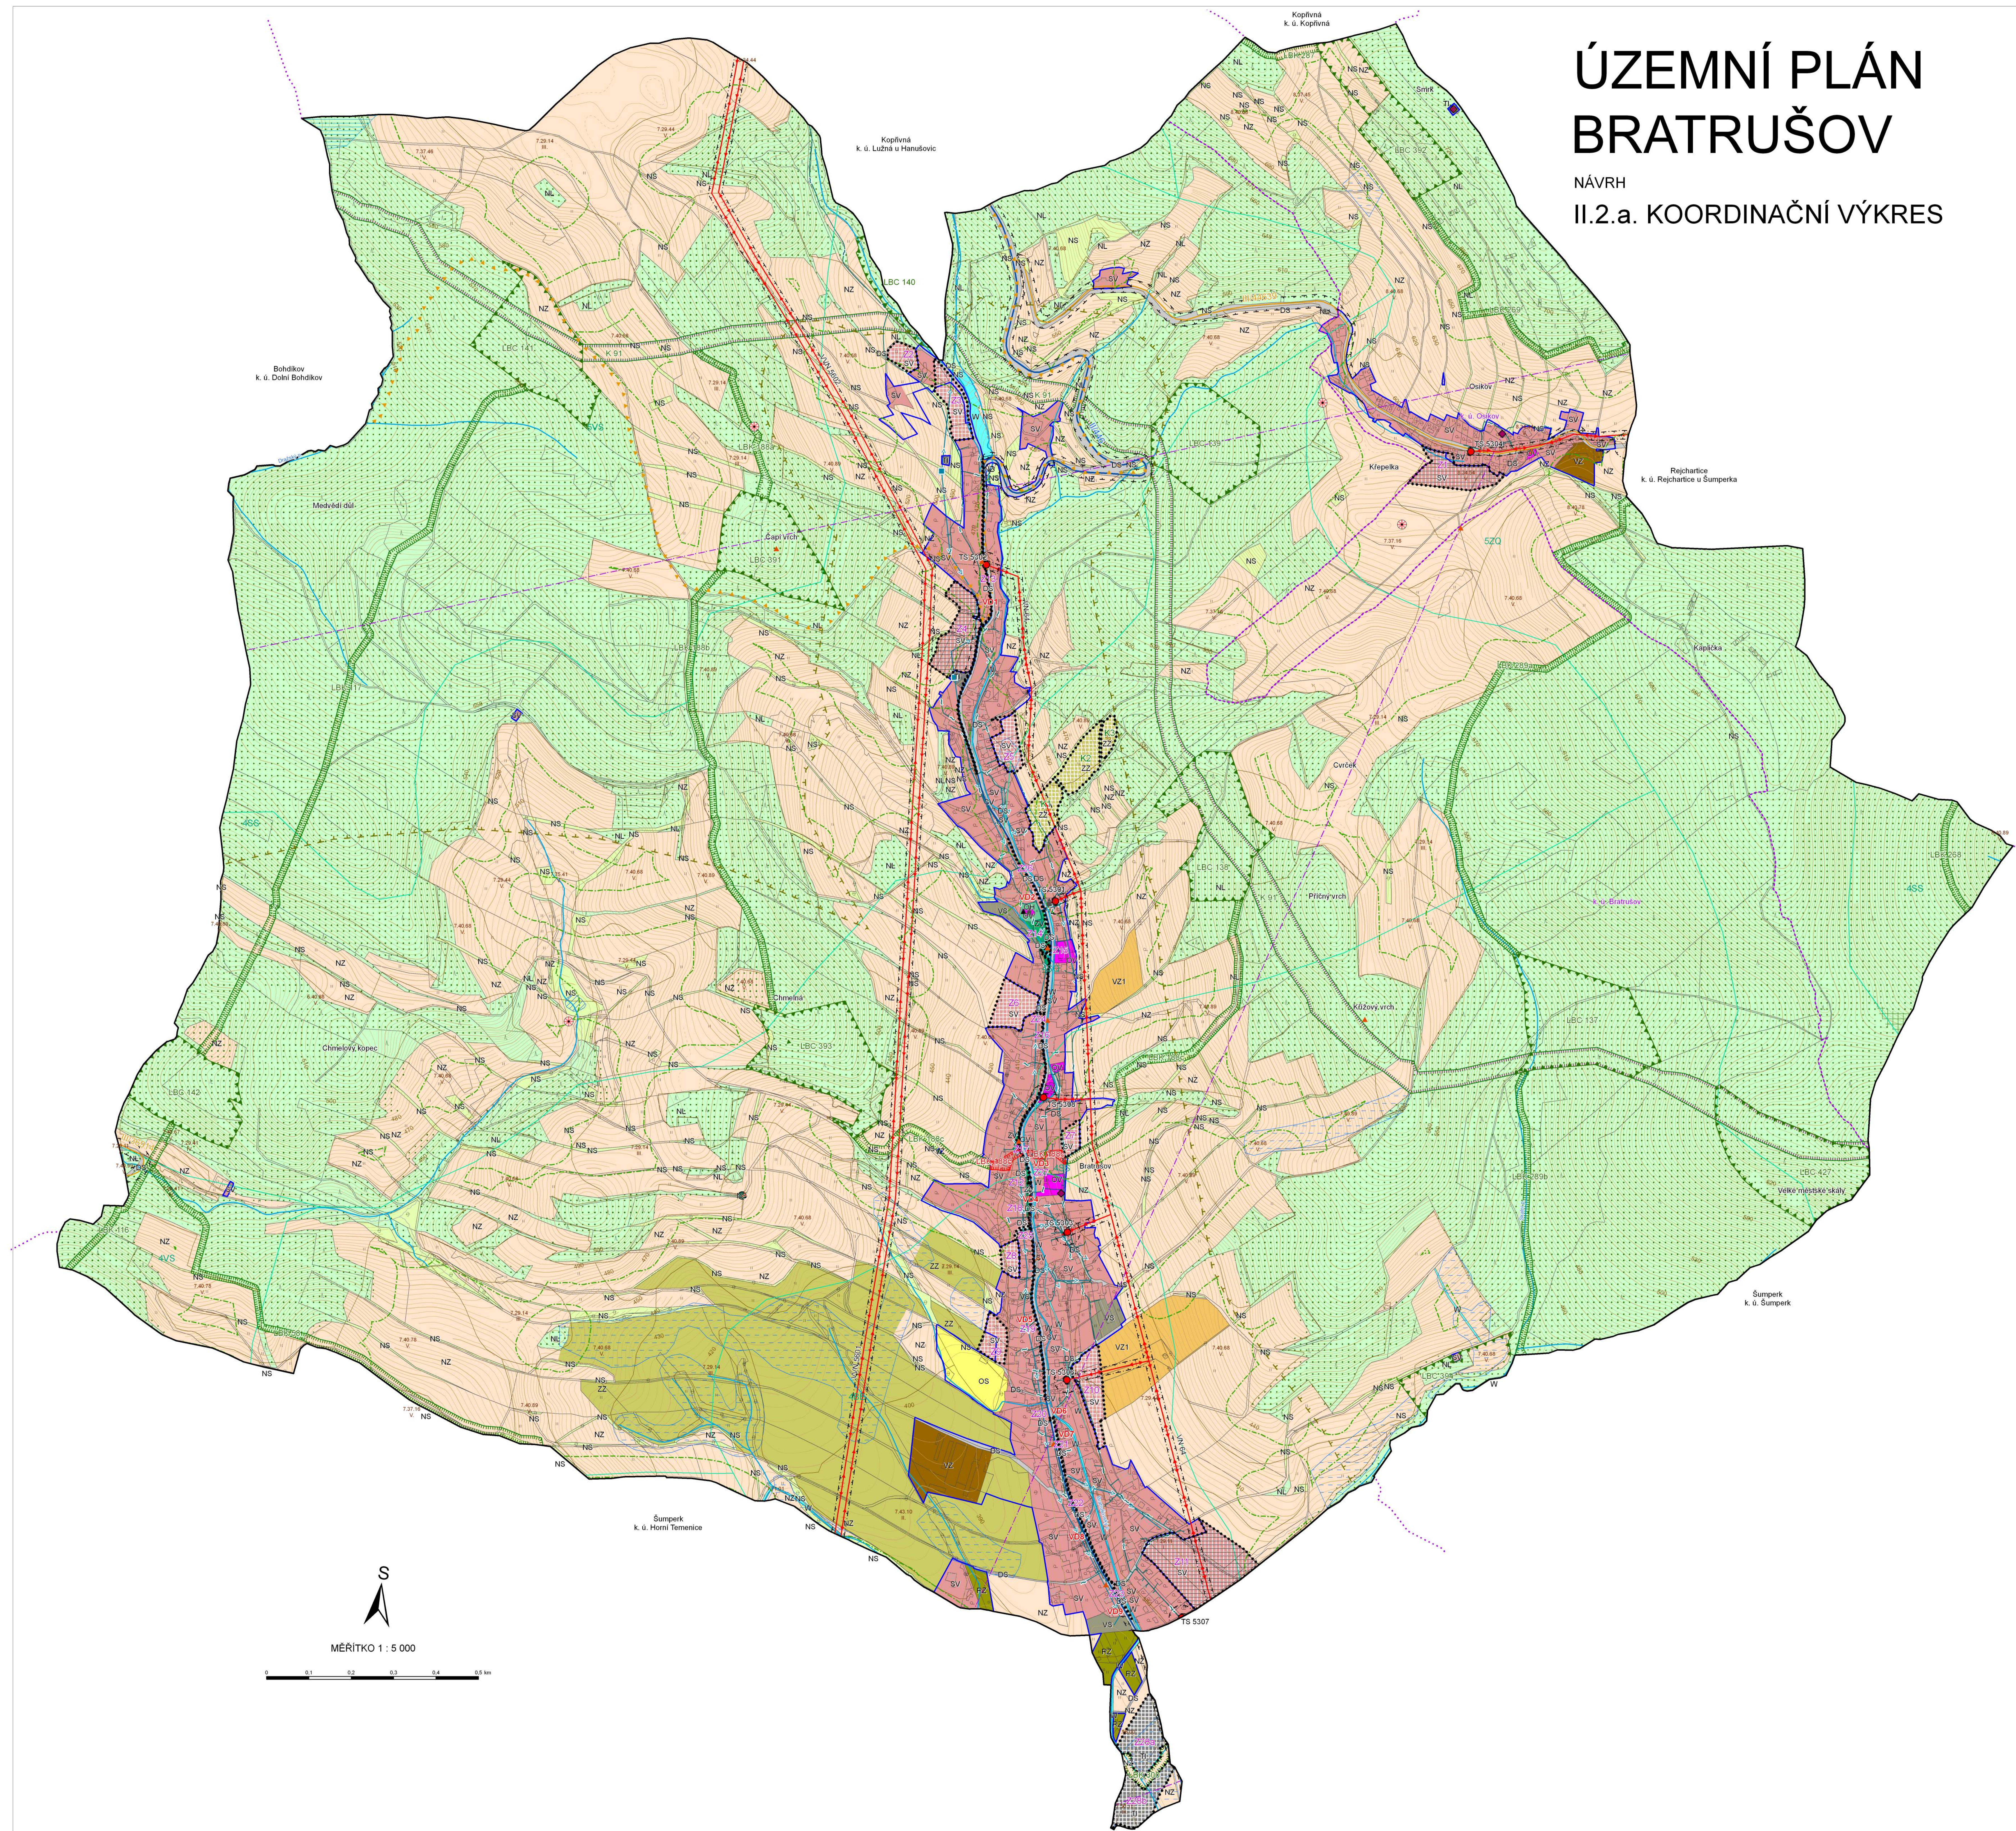

MÉRITKO 1 : 5 000



|   |                                                             |                                 |   |
|---|-------------------------------------------------------------|---------------------------------|---|
| DOPROVEDNÝ ZASTUPCE<br>PROJEKTANTA<br>Ing. arch. Alena Křiváková<br>OBEDNATEL POKROKOVATEL<br>Obec Bratrušov /<br>Městský úřad Šumperk | PROJEKTANT<br>kolektiv projektantů<br>BRATRUŠOV<br>Dělnický | SPOLUPRÁCE<br>OBEC<br>Bratrušov | SURPANO, a.s.<br>10.00 Praha 1<br>Opatovská 1628/36<br>Právník úřadová<br>500 03 Hradec Králové<br>Třída ČSA 219<br>Zastupitelstvo<br>0368414 |
| Ověřování Územního plánu<br>Bratrušov                                                                                                  |                                                             |                                 |   |
| NÁVRH<br>Koordinátní výkres   | PROJEKCE<br>URB                                             | DATA<br>06/2014                 | ČÍSLO<br>II.2.a   |